



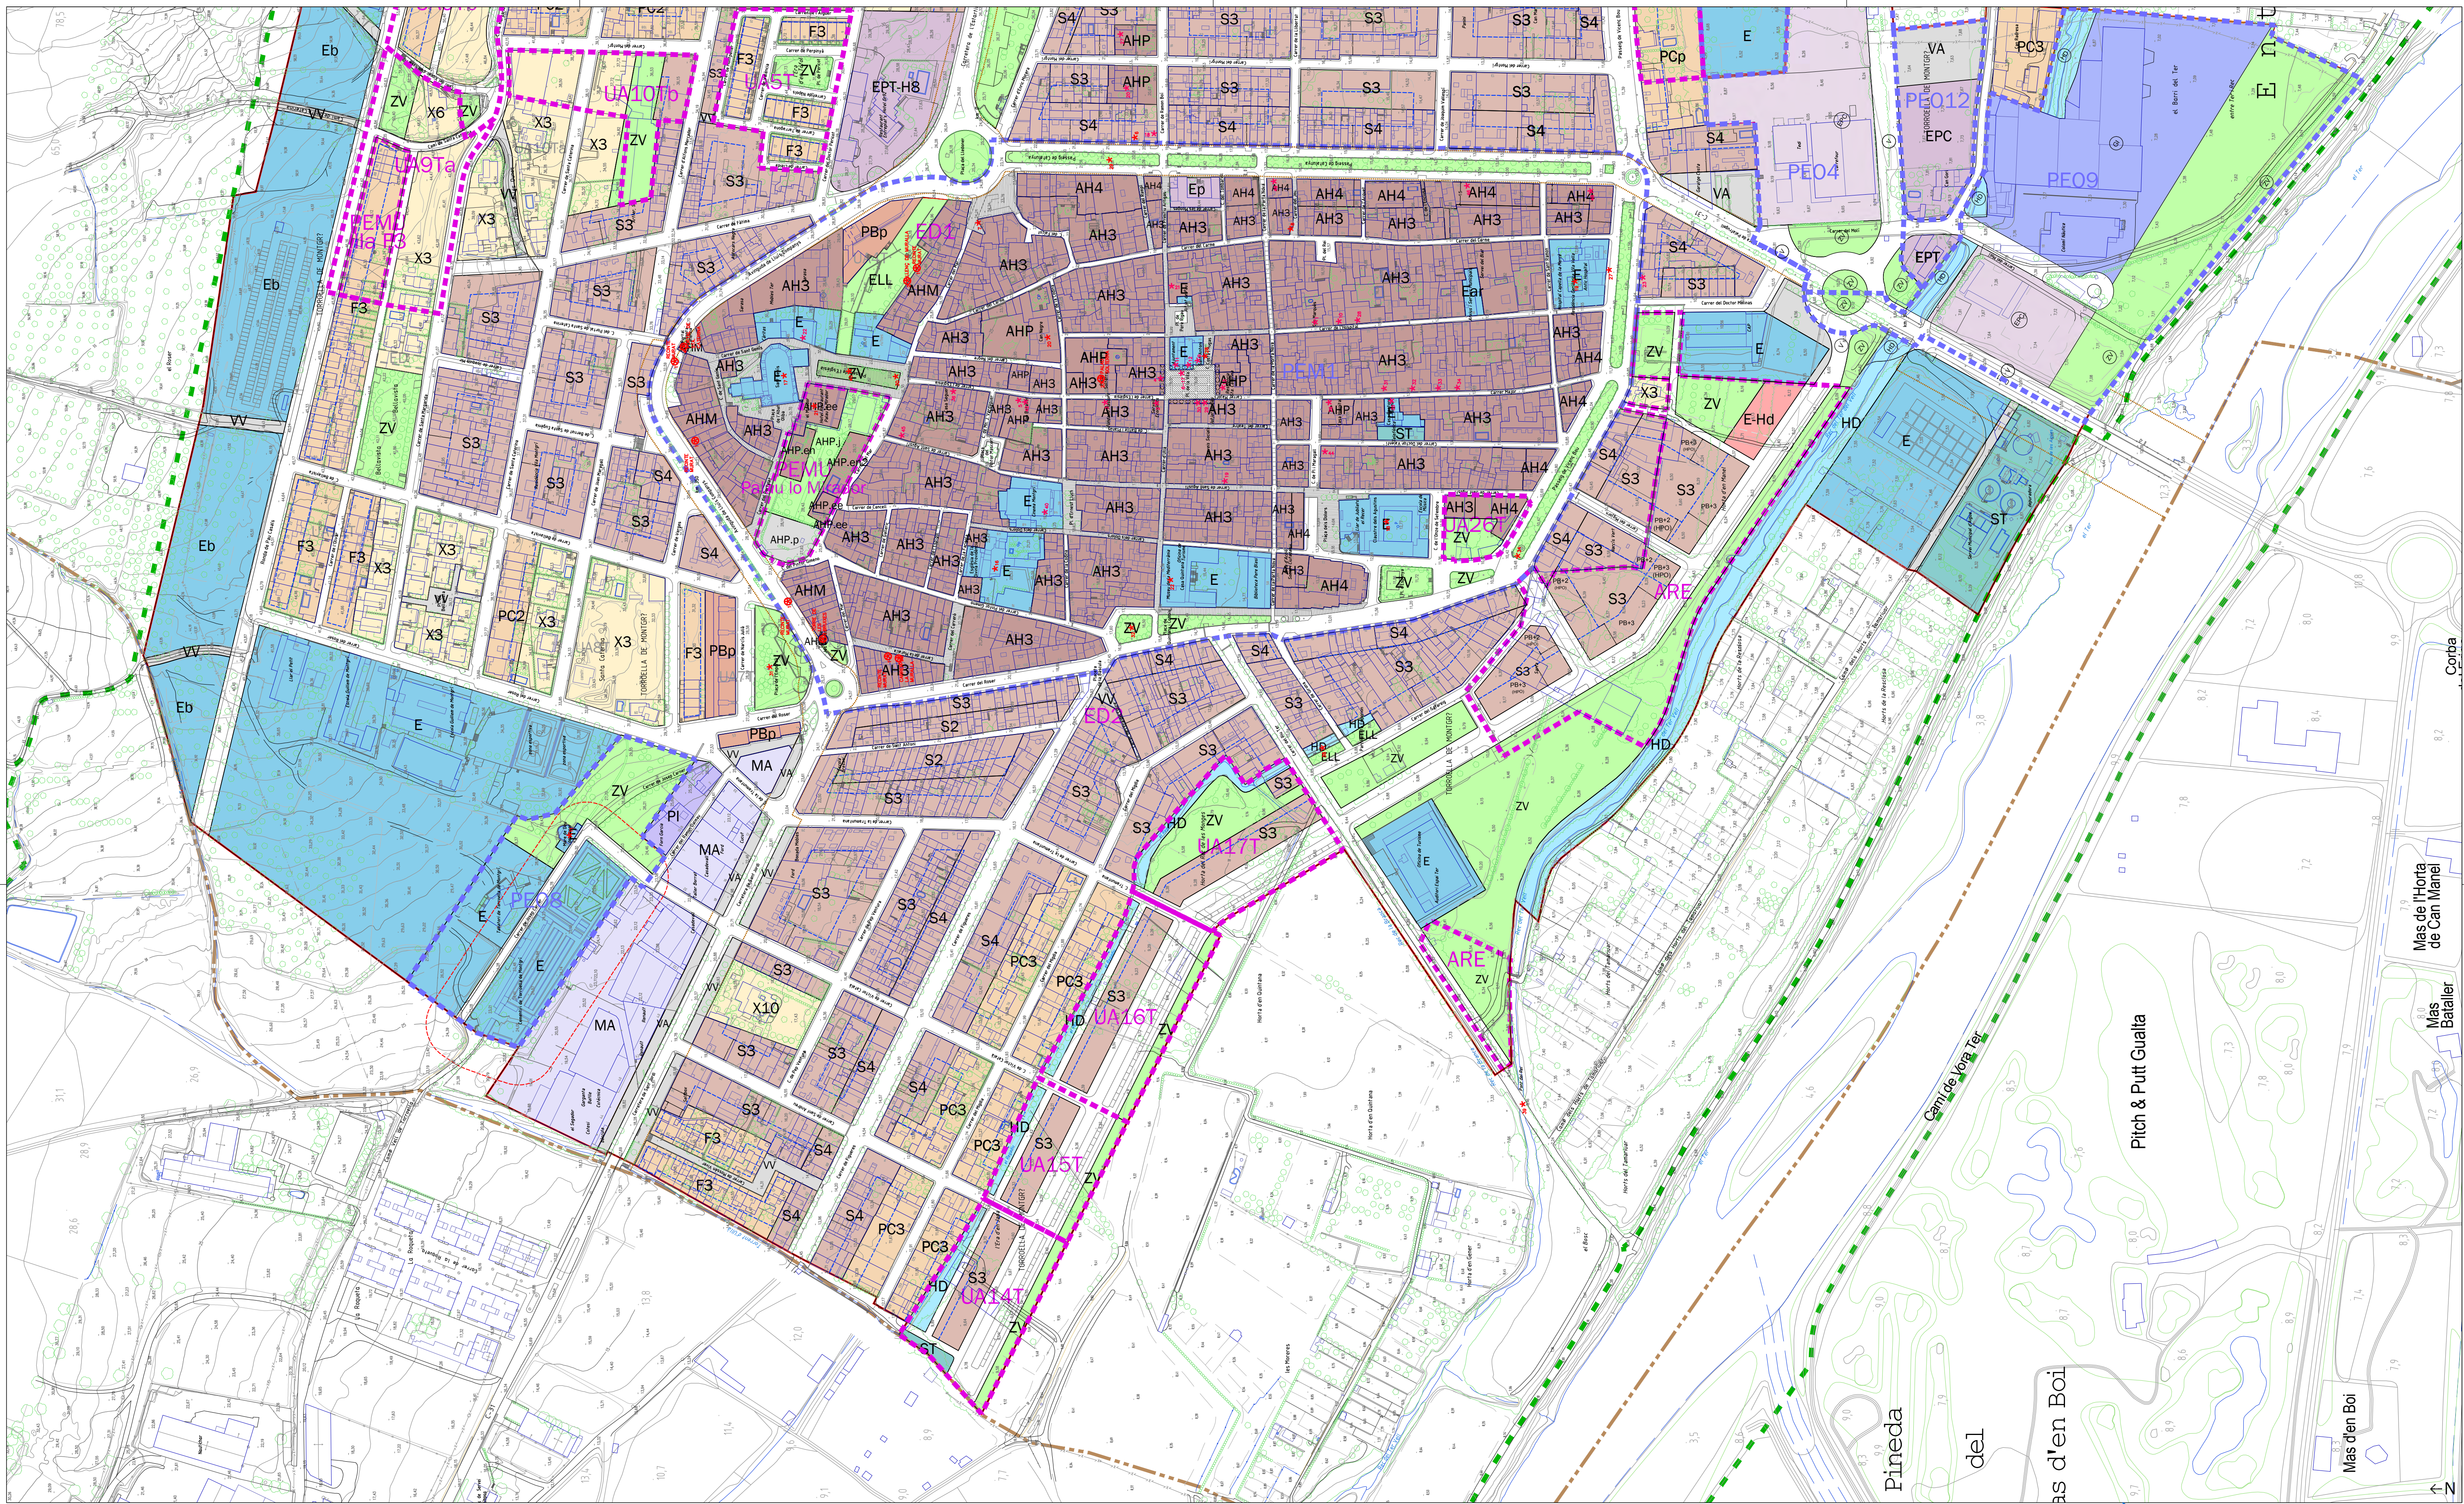

PLÀNOL INFORMATIU SENSE VALOR NORMATIU

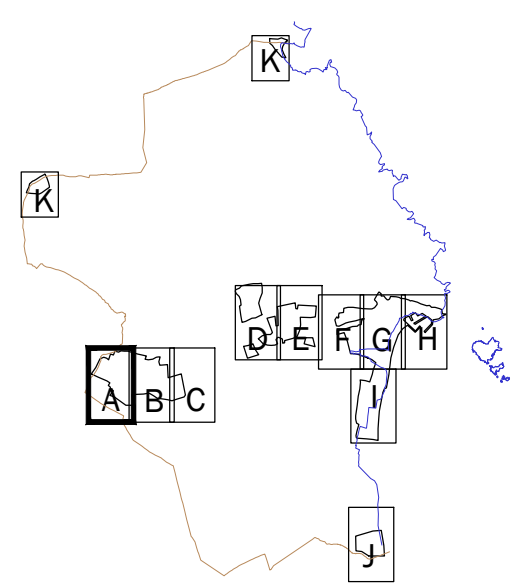

- SISTEMA DE COMUNICACIONS VIÀRIES**
- VIARI GENERAL
 - VIARI DE VIANANTS
 - VIARI DE BICICLETES
 - VIARI RURAL
 - VIARI APARCAMENT
- SISTEMA D'EQUIPAMENTS**
- EQUIPAMENT PÚBLIC
 - EQUIPAMENT PRIVAT
 - EQUIPAMENT PRIVAT TURÍSTIC
 - EQUIPAMENT COMERCIAL

- SISTEMA D'ESPACIS LLIURES I ZONES VERDES**
- ELL, ZV
 - SISTEMA DE SERVEIS TÈCNICS
- SISTEMA HIDROLÒGIC**
- HT RIU TER I TORRENTS
 - HC CADENYS
 - HR REGULACIÓ HIDROLÒGICA
 - HD DRENATGES I ESCÓRRECS
- SISTEMA LITORAL**
- SL SISTEMA LITORAL
 - SC SISTEMA COSTANER
 - SM SISTEMA COSTANER DEL MONTGRÍ
 - PO SISTEMA PORTUARI

- ZONIFICACIÓ DEL SÒL URBÀ I URBANITZABLE**
- AH AREES HISTÒRIQUES
 - S EIXAMPLES SUBURBANS
 - F CASES EN FILERA
 - X PARCEL·LACIONS DE XALETES
 - PC PARCEL·LACIONS DE CASES AMB JARDÍ
 - PB PARCEL·LACIONS DE BLOCS
 - CC CONDOMINIS DE CASES UNIFAMILIARS
 - CB CONDOMINIS DE BLOCS
 - GI PARCEL·LACIONS DE GRANS INDÚSTRIES
 - I PARCEL·LACIONS DE MITJANES INDÚSTRIES
 - PI PARCEL·LACIONS DE PETITES INDÚSTRIES
 - MA PARCEL·LACIÓ DE MAGATZEMS-APARADOR
 - JP JARDINS PRIVATS

- TERME MUNICIPAL**
- COSTES
 - ZMT VIGENT
 - SERVITUT DE TRÀNSIT
 - SERVITUT DE PROTECCIÓ
 - RIBERA DE MAR
- PROFUNDITAT EDIFICABLE**
(Aplicació normativa PGMO)
- CARRETERES
 - LÍNIA D'EDIFICACIÓ (CARRETERES)
- PARC NATURAL MONTGRÍ**
- RESERVA NATURAL PARCIAL
 - RESERVA NATURAL INTEGRAL

- NORMATIVA DE PROTECCIÓ DEL PAISATGE RURAL I URBÀ**
- BCIN
 - PR-1. Prot. integral de l'element
 - PR-2. Prot. conjunt de façana
 - PR-3. Element arquitectònic
- SECTORS**
- Plans Parcial (ASU), PEM, PEO
 - Unitats d'actuació (UA), ED
- ALTRES SECTORS D'APLICACIÓ**
- Estudis detall, sub. p, antigues UA

AJUNTAMENT DE TORROELLA DE MONTGRÍ

REVISIÓ DEL PLA GENERAL D'ORDENACIÓ URBANA

DOCUMENT CONSOLIDAT

QUALIFICACIÓ DELS SÒLS URBANS I URBANITZABLES
ALINEACIONS I RASANTS DEL SISTEMA VIARI
ÀMBITS DE PLANEJAMENT I GESTIÓ

PLÀNOL D'ORDENACIÓ Full 1 de 11 Escala 1/2000

DOCUMENT REDACTAT PELS SERVEIS TÈCNICS MUNICIPALS

0.2.A
ABRIL 2021