


PLÀNOL INFORMATIU SENSE VALOR NORMATIU

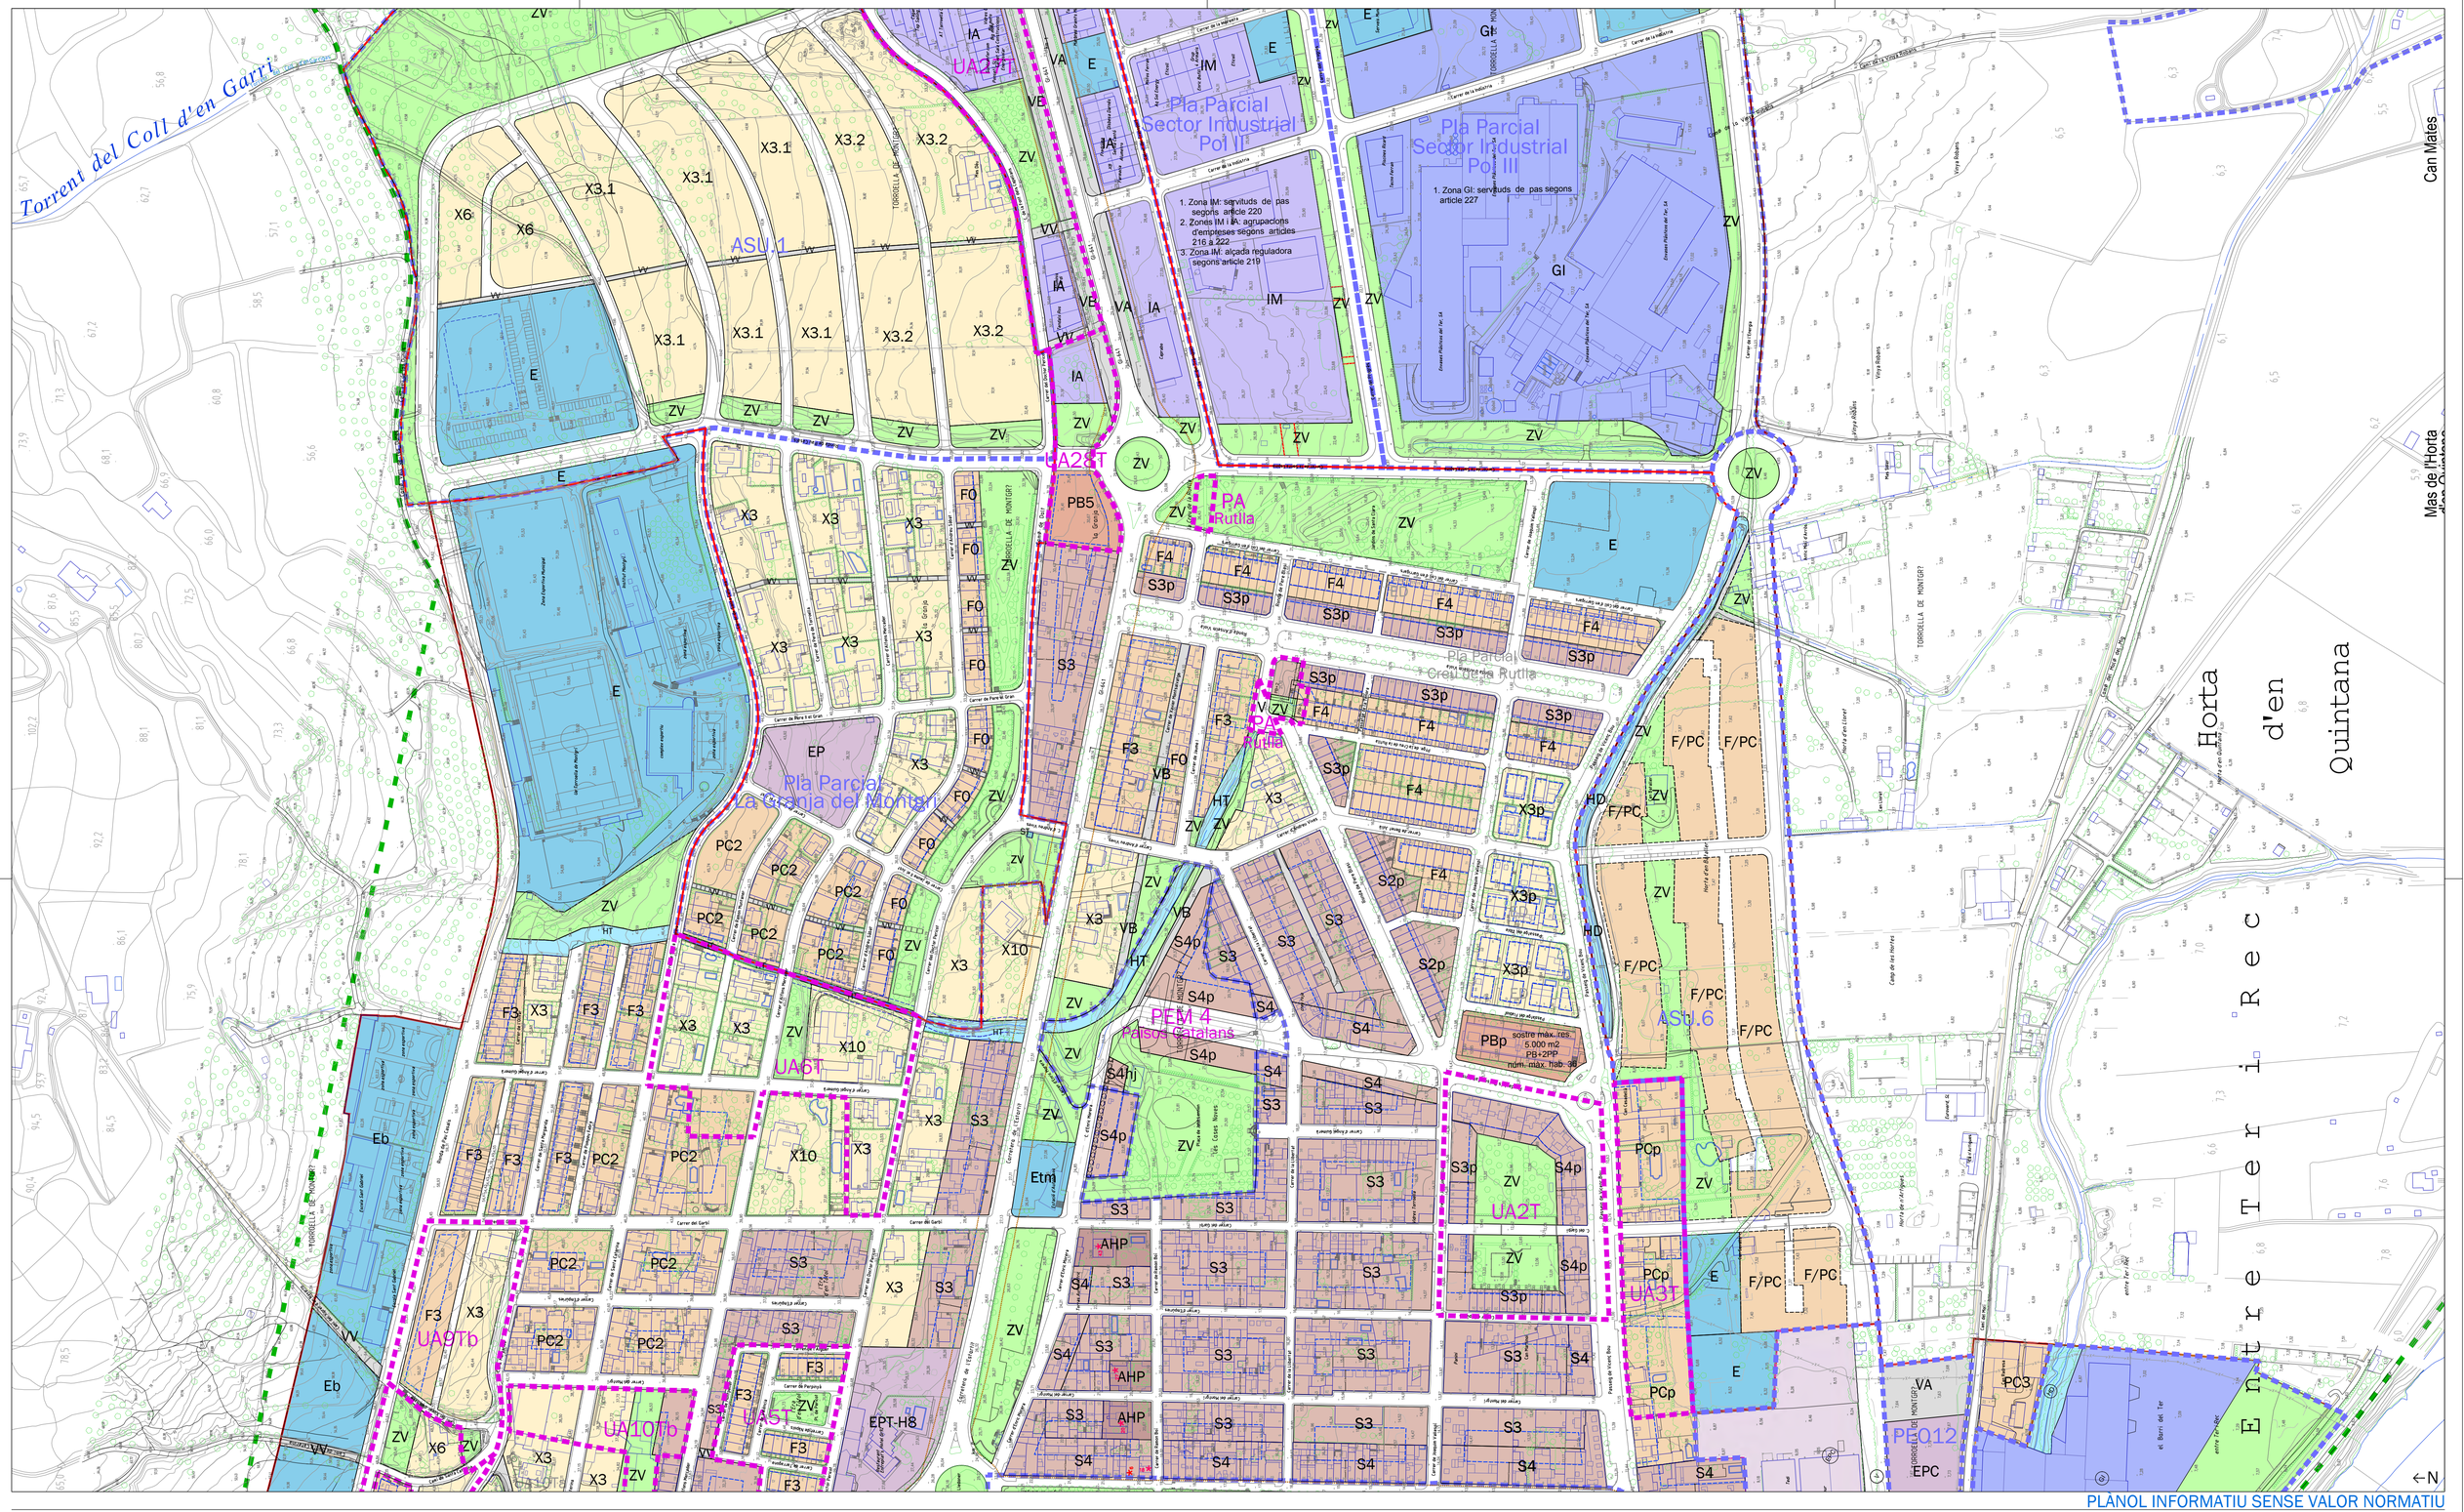


SISTEMA DE COMUNICACIONS VIÀRIES
- V VIARI GENERAL
- VV VIARI DE VIANANTS
- VB VIARI DE BICICLETES
- VR VIARI RURAL
- VA VIARI APARCAMENT

SISTEMA D'EQUIPAMENTS
- E EQUIPAMENT PÚBLIC
- EP EQUIPAMENT PRIVAT
- EPT EQUIPAMENT PRIVAT TURÍSTIC
- EPC EQUIPAMENT COMERCIAL

ELL, ZV SISTEMA D'ESPAIS LLIURES I ZONES VERDES

ST SISTEMA DE SERVEIS TÈCNICS

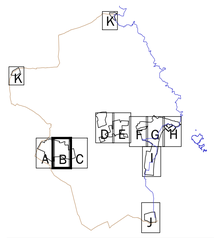SISTEMA HIDRÒLOGIC
- HT RIU TER I TORRENTS
- HC CADENYS
- HR REGULACIÓ HIDROLÒGICA
- HD DRENATGES I ESCÓRRECS

SISTEMA LITORAL
- SL SISTEMA LITORAL
- SC SISTEMA COSTANER
- SM SISTEMA COSTANER DEL MONTGRÍ
- PO SISTEMA PORTUARI

ZONIFICACIÓ DEL SÒL URBÀ I URBANITZABLE
- AH AREES HISTÒRIQUES
- S EIXAMPLES SUBURBANS
- F CASES EN FILERA
- X PARCEL.LACIONS DE XALETS
- PC PARCEL.LACIONS DE CASES AMB JARDÍ
- PB PARCEL.LACIONS DE BLOCS
- CC CONDOMINIS DE CASES UNIFAMILIARS
- CB CONDOMINIS DE BLOCS
- GI PARCEL.LACIONS DE GRANS INDÚSTRIES
- I PARCEL.LACIONS DE MITJANES INDÚSTRIES
- PI PARCEL.LACIONS DE PETITES INDÚSTRIES
- MA PARCEL.LACIÓ DE MAGATZEMS-APARADOR
- JP JARDINS PRIVATS

TERME MUNICIPAL
COSTES
ZMT VIGENT
SERVITUT DE TRÀNSIT
SERVITUT DE PROTECCIÓ
RIBERA DE MAR

PROFUNDITAT EDIFICABLE (Aplicació normativa PGMO)
CARRETERES
LÍNIA D'EDIFICACIÓ ( CARRETERES )

PARC NATURAL MONTGRÍ
RESERVA NATURAL PARCIAL
RESERVA NATURAL INTEGRAL

NORMATIVA DE PROTECCIÓ DEL PAISATGE RURAL I URBÀ
- BCIN
- PR-1. Prot. integral de l'element
- PR-2. Prot. conjunt de façana
- PR-3. Element arquitectònic

SECTORS
- Plans Parcials (ASU), PEM, PEO
- Unitats d'actuació (UA), ED

ALTRES SECTORS D'APLICACIÓ
- Estudis detall, sub. p, antigues UA

# AJUNTAMENT DE TORROELLA DE MONTGRÍ

## REVISIÓ DEL PLA GENERAL D'ORDENACIÓ URBANA

DOCUMENT CONSOLIDAT

QUALIFICACIÓ DELS SÒLS URBANS I URBANITZABLES
ALINEACIONS I RASANTS DEL SISTEMA VIARI
ÀMBITS DE PLANEJAMENT I GESTIÓ

PLÀNOL D'ORDENACIÓ Full 2 de 11 Escala 1/2000

**0.2.B**

ABRIL 2021

DOCUMENT REDACTAT PELS SERVEIS TÈCNICS MUNICIPALS