
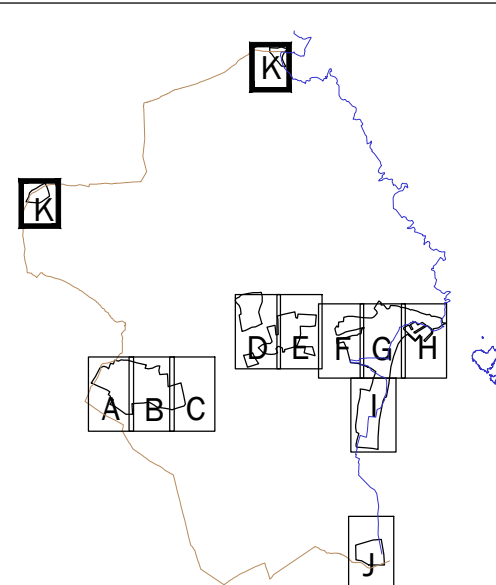
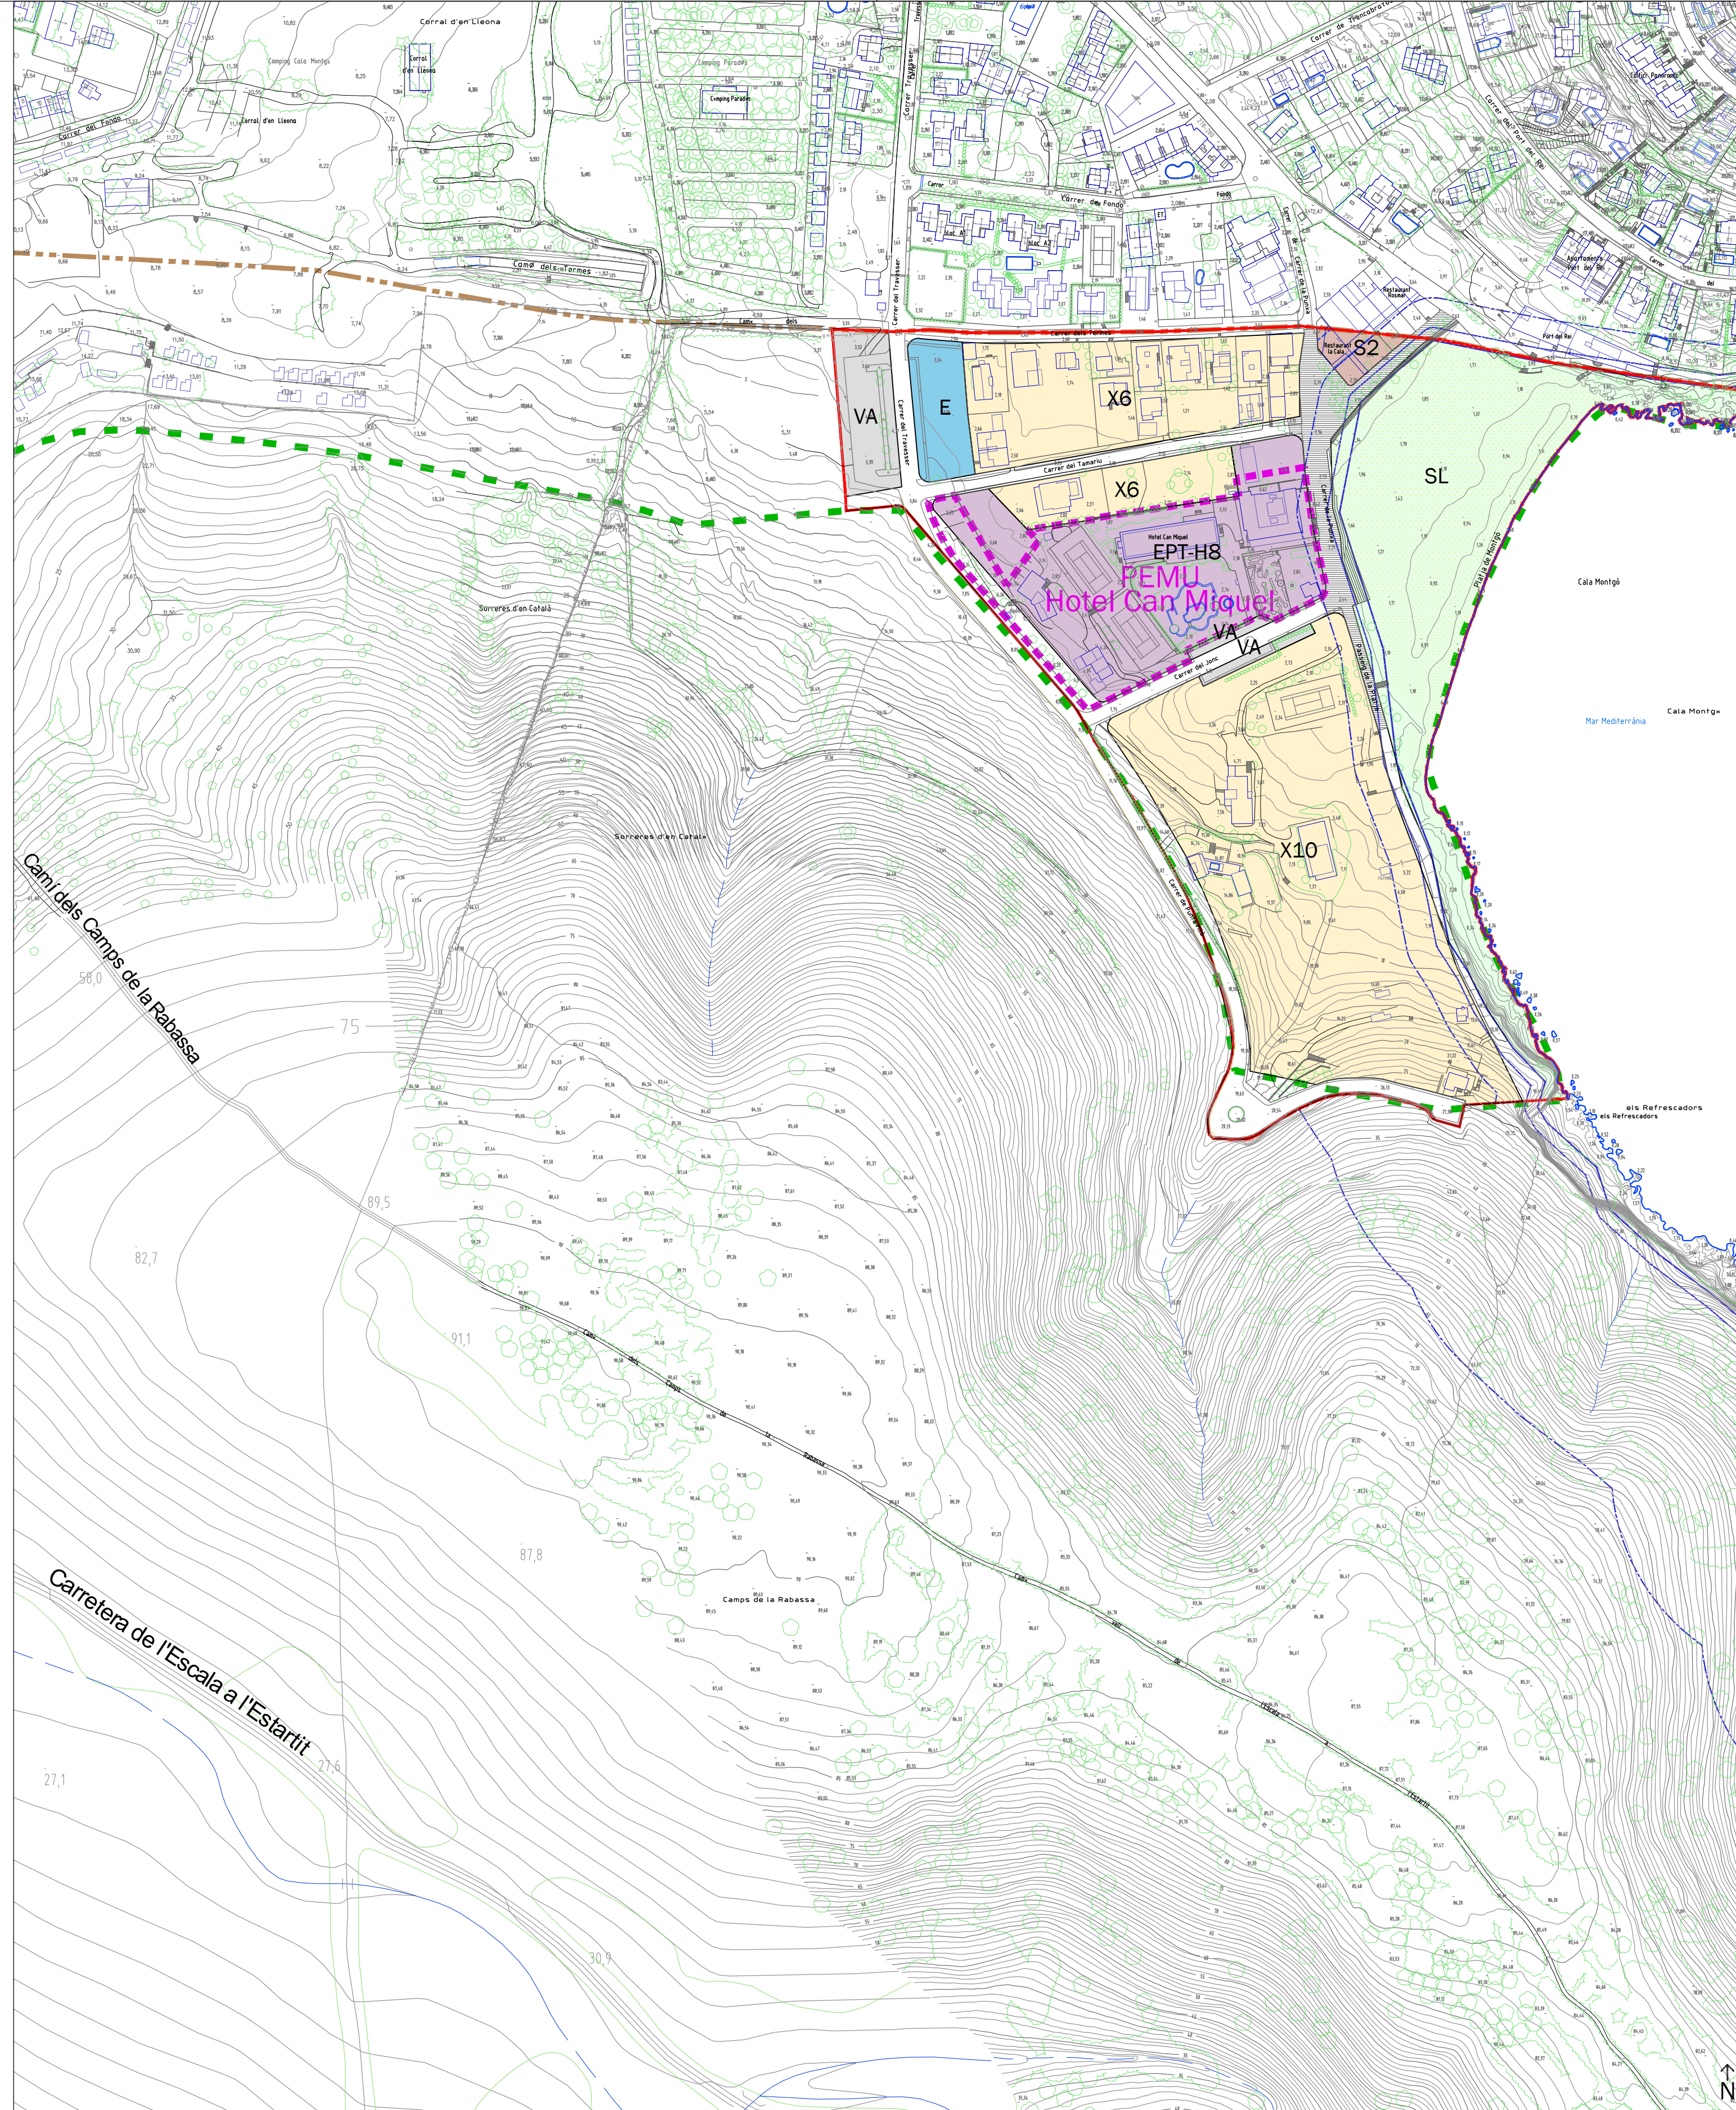


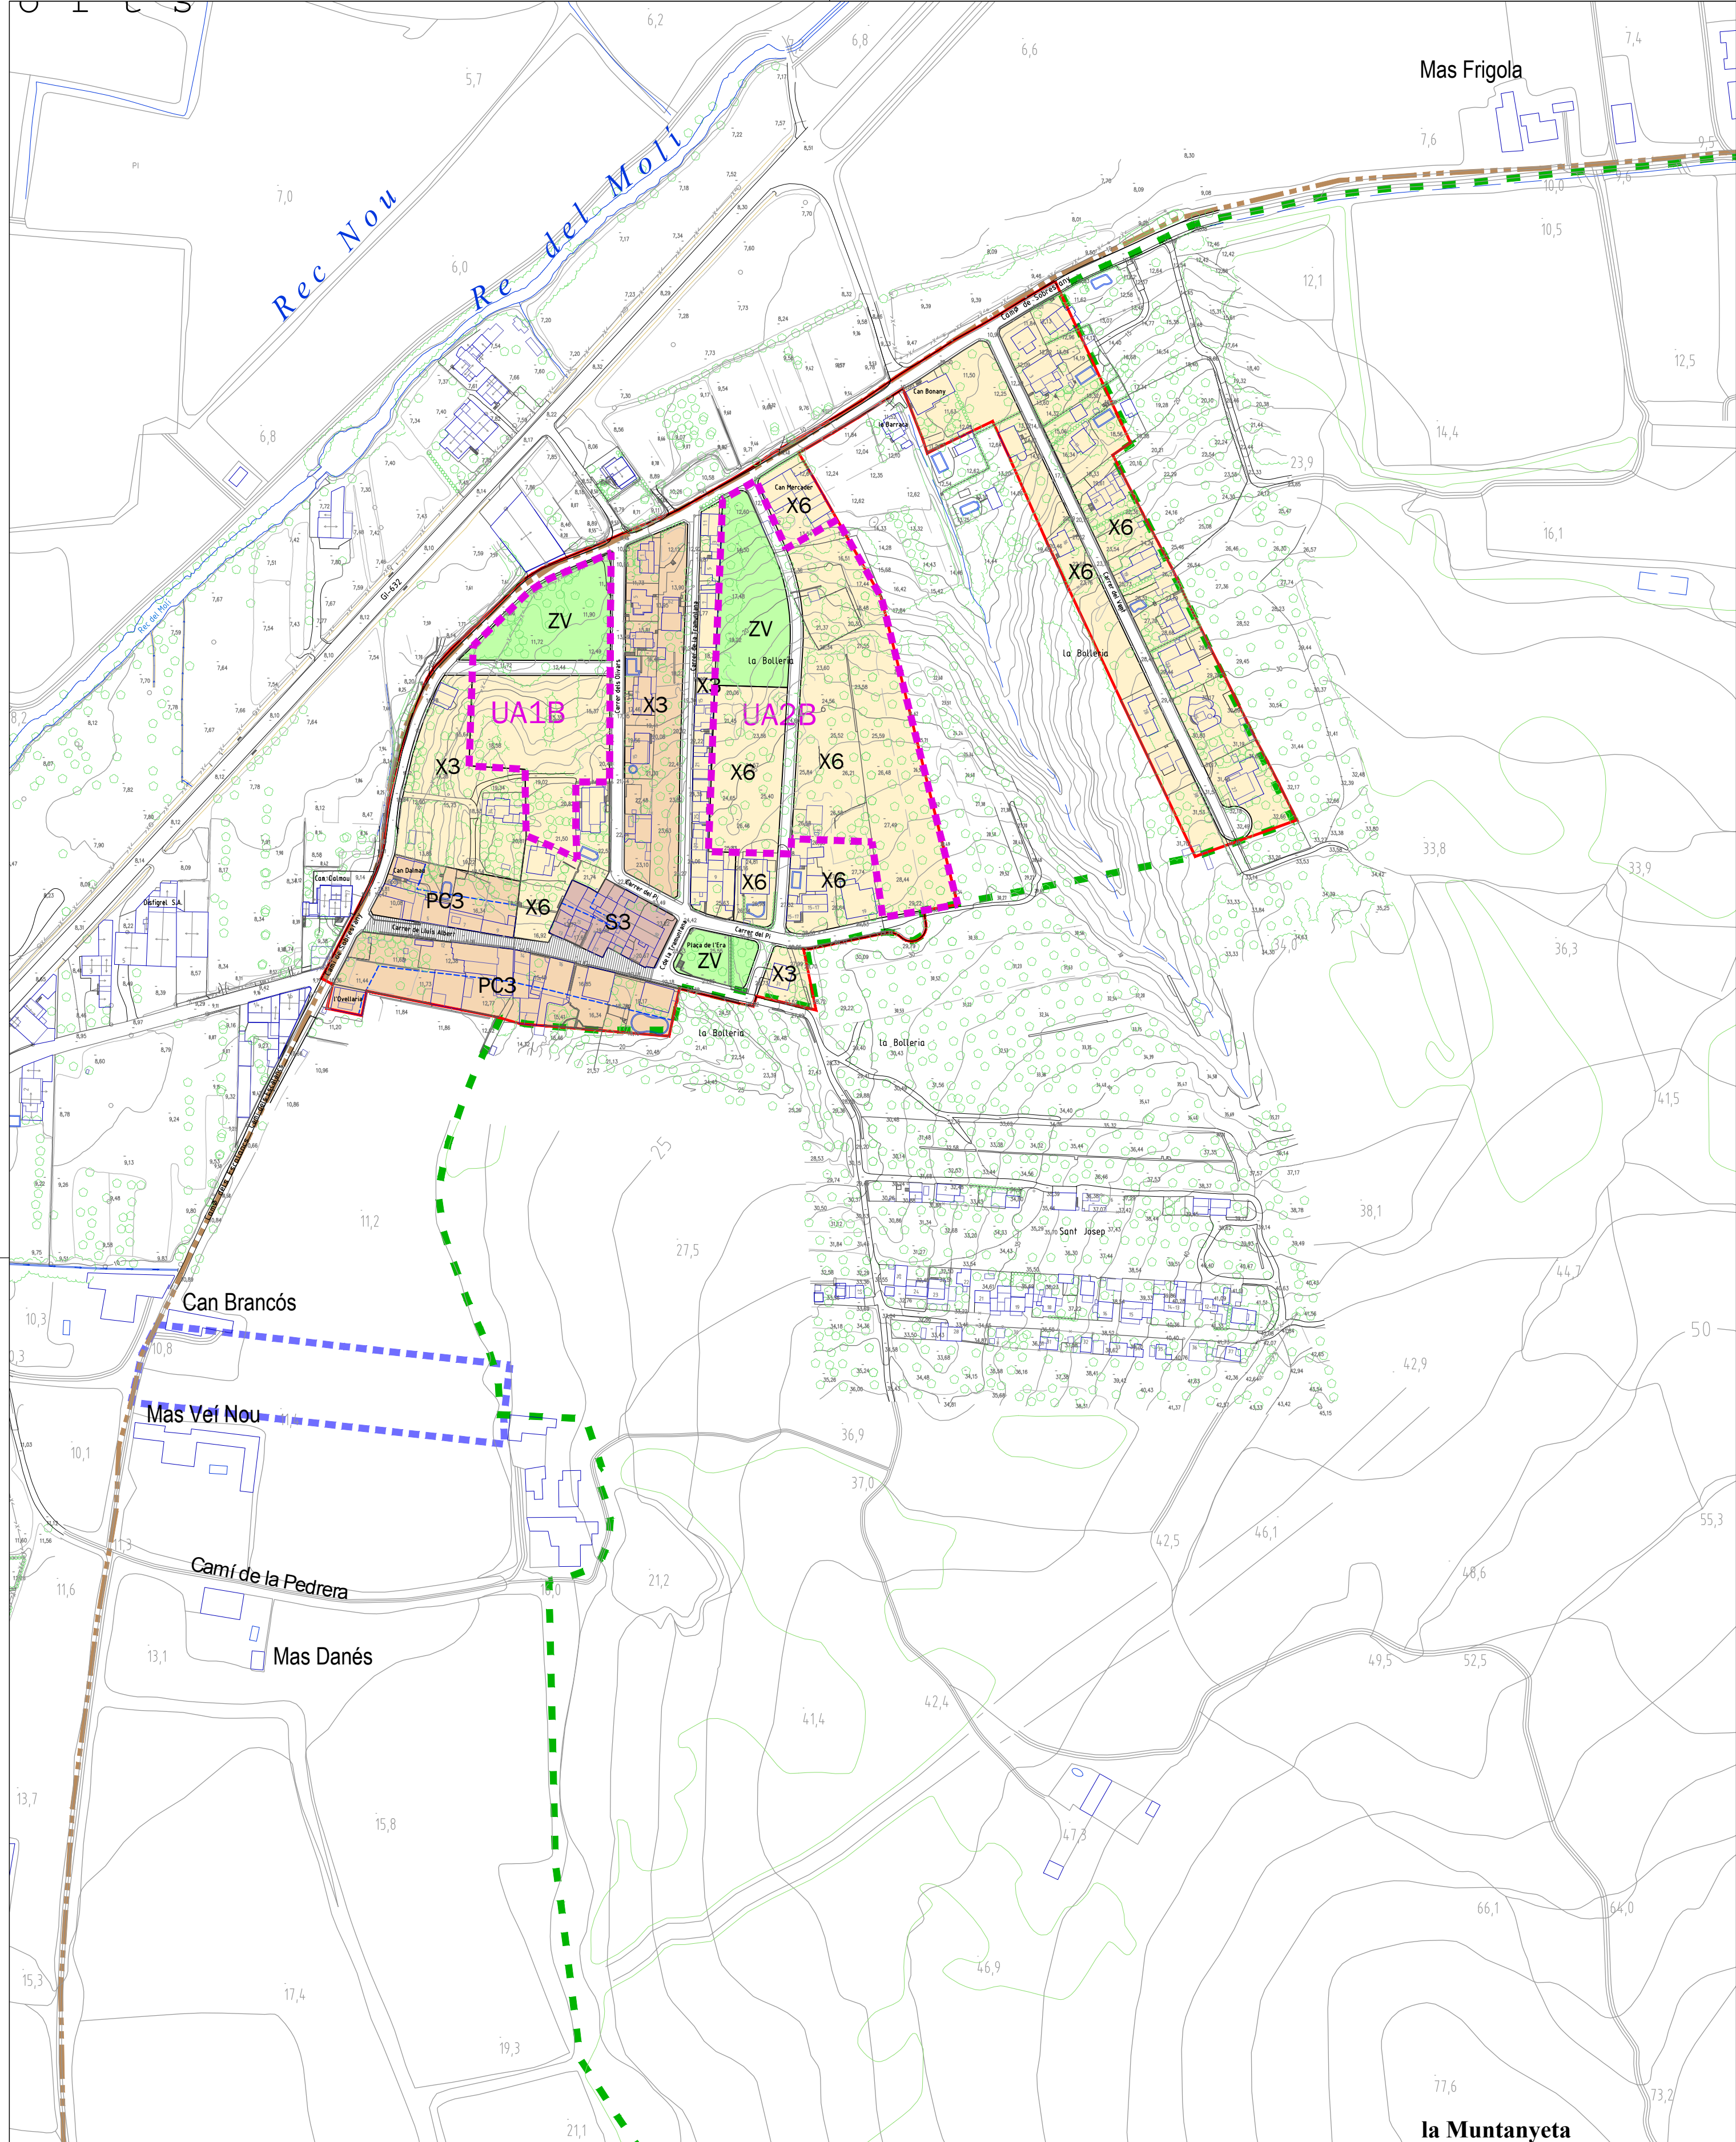

- SISTEMA DE COMUNICACIONS VIÀRIES**
- VIARI GENERAL
 - VIARI DE VIANANTS
 - VIARI DE BICICLETES
 - VIARI RURAL
 - VIARI APARCAMENT
- SISTEMA D'EQUIPAMENTS**
- EQUIPAMENT PÚBLIC
 - EQUIPAMENT PRIVAT
 - EQUIPAMENT PRIVAT TURÍSTIC
 - EQUIPAMENT COMERCIAL

- ELL, ZV** SISTEMA D'ESPACIS LLIURES I ZONES VERDES
- ST** SISTEMA DE SERVEIS TÈCNICS
- SISTEMA HIDROLÒGIC**
- RIU TER I TORRENTS
 - CADENYS
 - REGULACIÓ HIDROLÒGICA
 - DRENATGES I ESCÒRRECS
- SISTEMA LITORAL**
- SISTEMA LITORAL
 - SISTEMA COSTANER
 - SISTEMA COSTANER DEL MONTGRÍ
 - SISTEMA PORTUARI

- ZONIFICACIÓ DEL SÒL URBÀ I URBANITZABLE**
- AREES HISTÒRIQUES
 - EIXAMPLES SUBURBANS
 - CASES EN FILERA
 - PARCEL·LACIONS DE XALETES
 - PARCEL·LACIONS DE CASES AMB JARDÍ
 - PARCEL·LACIONS DE BLOCS
 - CONDOMINIS DE CASES UNIFAMILIARS
 - CONDOMINIS DE BLOCS
 - PARCEL·LACIONS DE GRANS INDÚSTRIES
 - PARCEL·LACIONS DE MITJANES INDÚSTRIES
 - PARCEL·LACIONS DE PETITES INDÚSTRIES
 - PARCEL·LACIÓ DE MAGATZEMS-APARADOR
 - JARDINS PRIVATS

- TERME MUNICIPAL**
- COSTES
 - ZMT VIGENT
 - SERVITUT DE TRÀNSIT
 - SERVITUT DE PROTECCIÓ
 - RIBERA DE MAR
- PROFUNDITAT EDIFICABLE**
(Aplicació normativa PGMO)
- CARRETERES**
- LÍNIA D'EDIFICACIÓ (CARRETERES)
- PARC NATURAL MONTGRÍ**
- RESERVA NATURAL PARCIAL
 - RESERVA NATURAL INTEGRAL

- NORMATIVA DE PROTECCIÓ DEL PAISATGE RURAL I URBÀ**
- BCIN
 - PR-1. Prot. integral de l'element
 - PR-2. Prot. conjunt de façana
 - PR-3. Element arquitectònic
- SECTORS**
- Plans Parcial (ASU), PEM, PEO
 - Unitats d'actuació (UA), ED
- ALTRES SECTORS D'APLICACIÓ**
- Estudis detall, sub. p, antigues UA

PLANOL INFORMATIU SENSE VALOR NORMATIU

AJUNTAMENT DE TORROELLA DE MONTGRÍ

REVISIÓ DEL PLA GENERAL D'ORDENACIÓ URBANA

DOCUMENT CONSOLIDAT

QUALIFICACIÓ DELS SÒLS URBANS I URBANITZABLES

ALINEACIONS I RASANTS DEL SISTEMA VIARI

ÀMBITS DE PLANEJAMENT I GESTIÓ

PLÀNOL D'ORDENACIÓ Full 11 de 11 Escala 1/2000

DOCUMENT REDACTAT PELS SERVEIS TÈCNICS MUNICIPALS

0.2.K

ABRIL 2021